




SELAS de Géomètres-Experts
134, Rue de Font Caude
34080 MONTPELLIER
Tél : 04.67.981.091 - Fax : 04.67.981.062
e-mail : montpellier@dgema.fr

DÉPARTEMENT DE L'HÉRAULT
COMMUNE DE CASTELNAU LE LEZ


Rue Michel Rozier

Chemin de Caylus

PLAN TOPOGRAPHIQUE

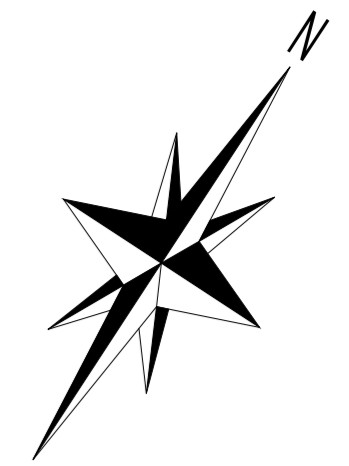

Date : Janvier 2021		Echelle : 1/ 200		TERRAIN	BUREAU	VALIDATION
Dossier : 210036						
Historique						
indice	date	modification				
0	08/02/21	Livraison initiale	EB / LV	LV/ES	A. PELORCE	
1	22/03/21	Complément topographique	EB / LV	EB	A. PELORCE	
2	10/11/21	Complément topographique	AL	ES	A. PELORCE	
Fichier : 210036_topo.dwg						

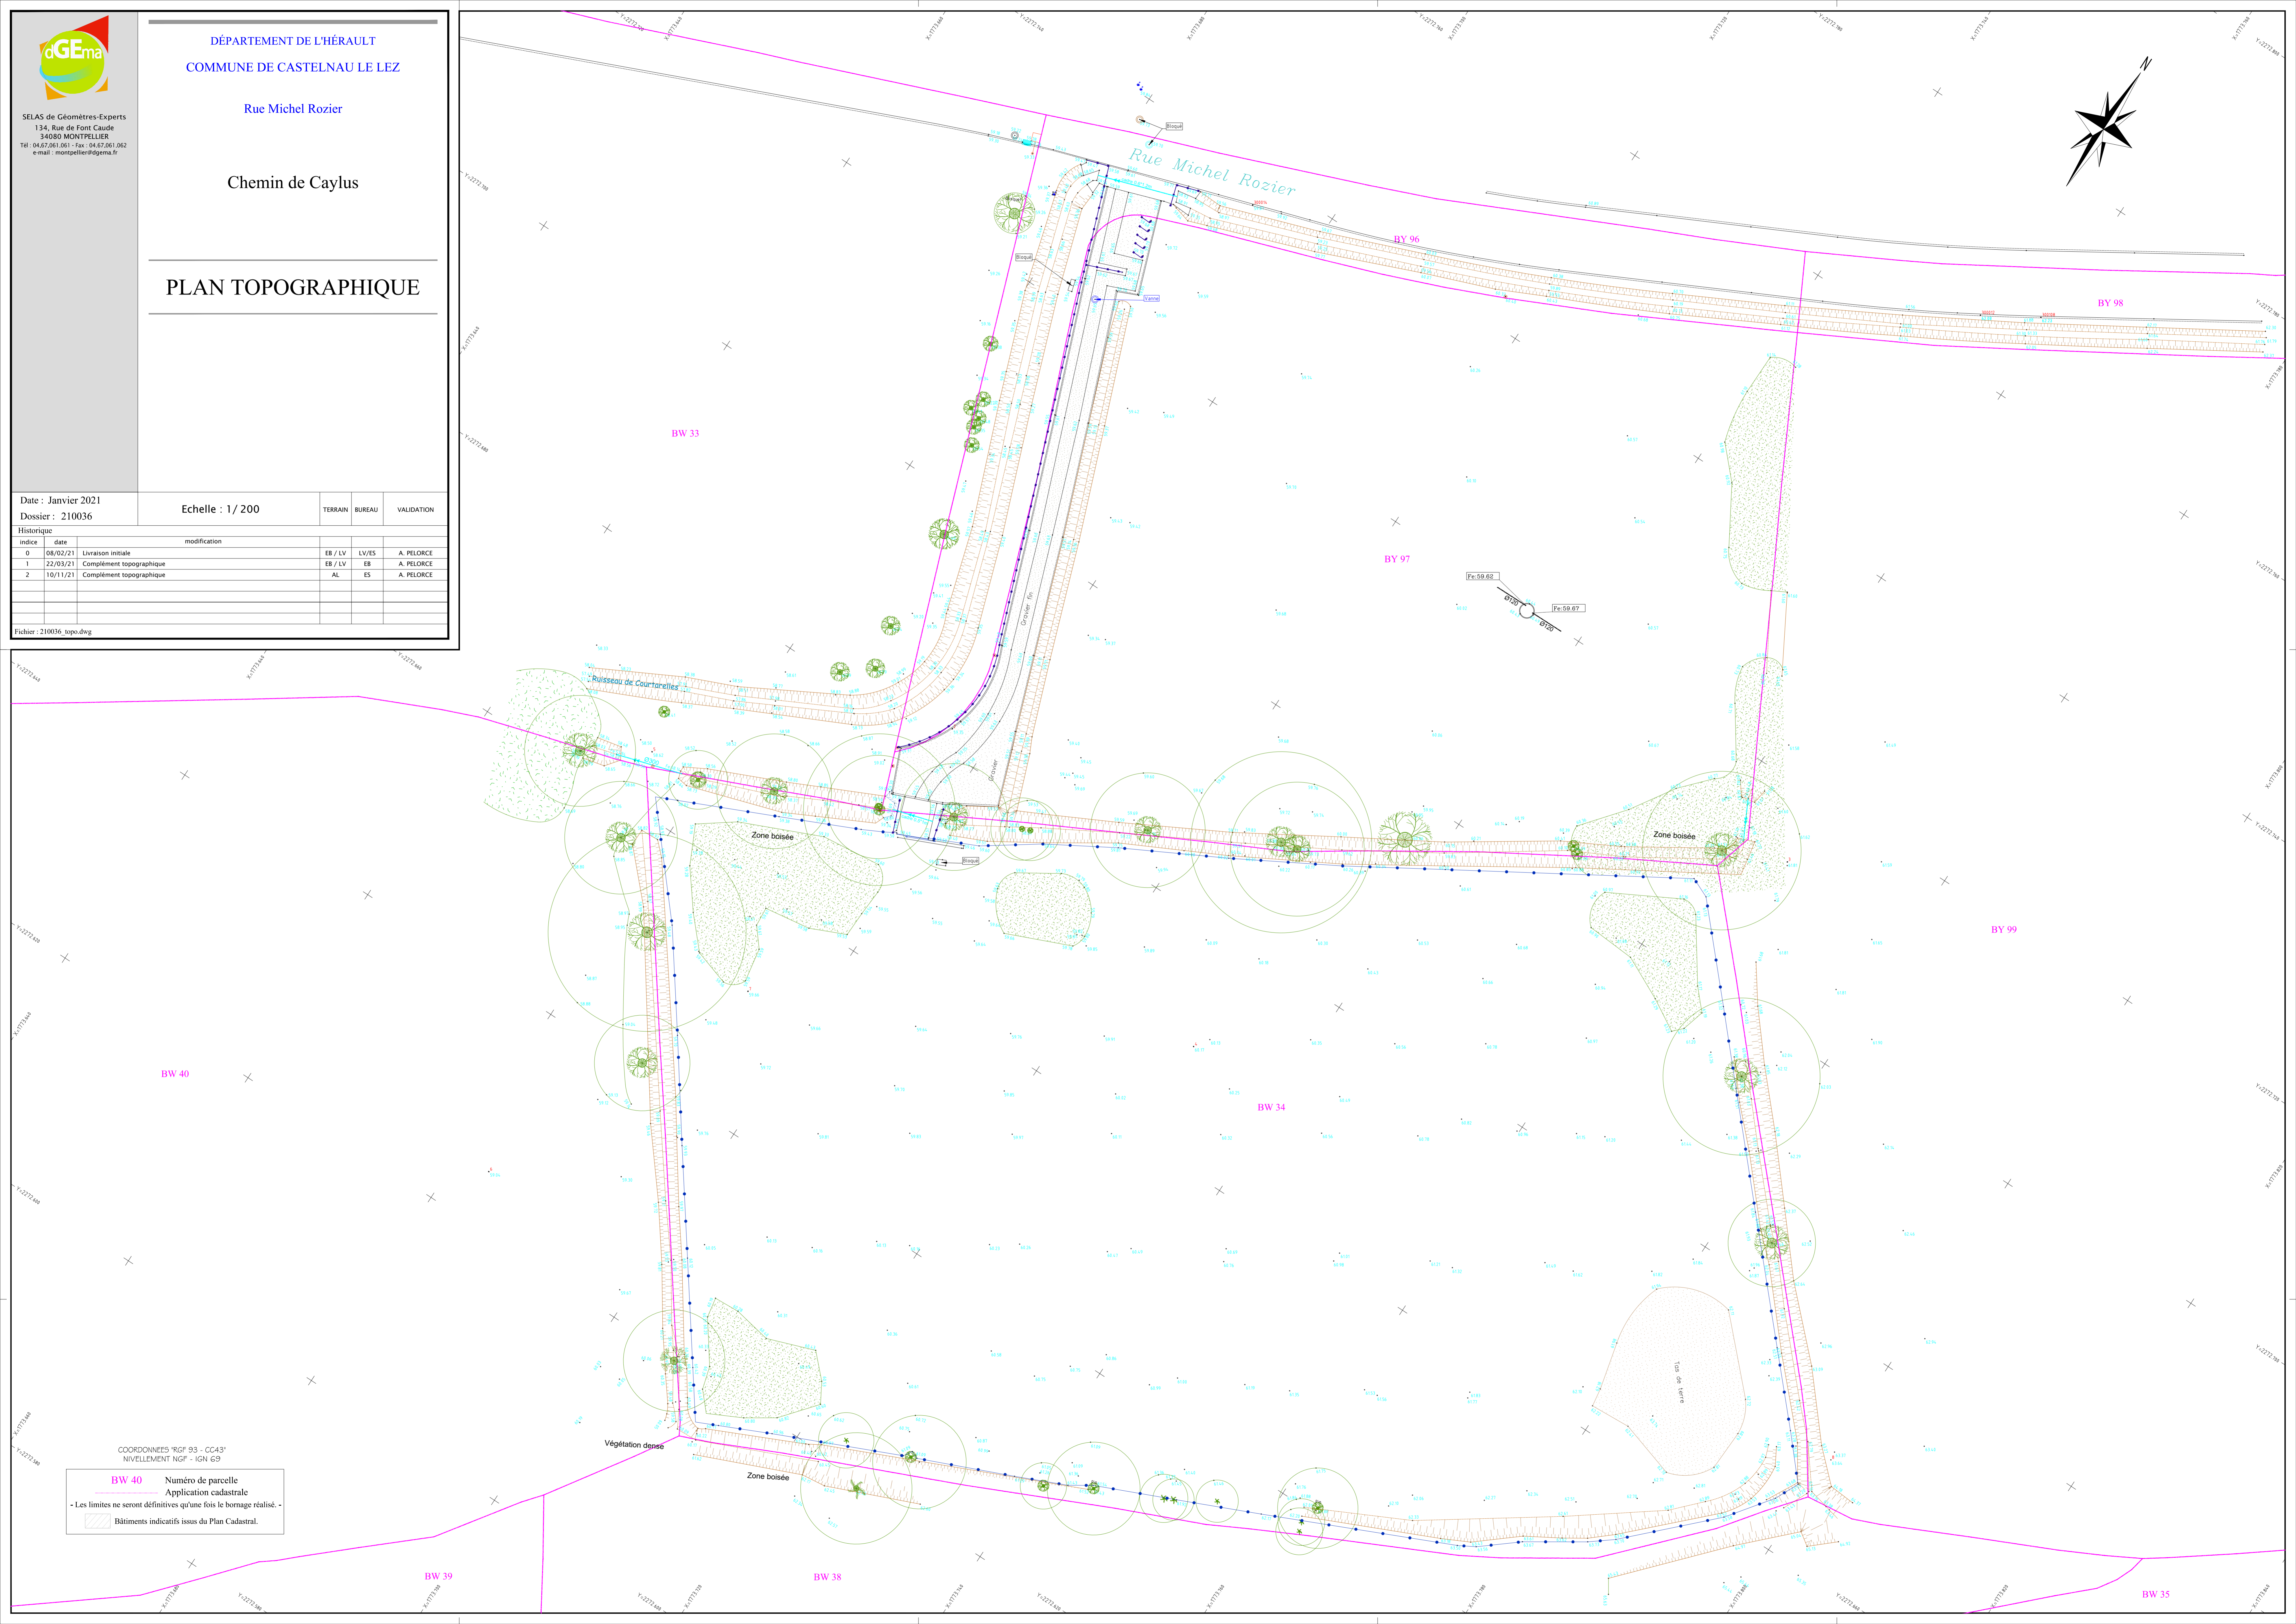

COORDONNÉES 'RGF 93 - CG43'
NIVELLEMENT NGF - IGN 69

BW 40 Numéro de parcelle
Application cadastrale
- Les limites ne seront définitives qu'une fois le bornage réalisé. -
Bâtiments indicatifs issus du Plan Cadastral.